


RST-KYNNYSSARJAN ASENNUS

Vanerilista 24 mm 27 x 920 mm
Vanerilista 24 mm 27 x 1020 mm

RST-kynnys 1,0 mm 25 x 35 x 920 mm
RST-kynnys 1,0 mm 25 x 35 x 1020 mm

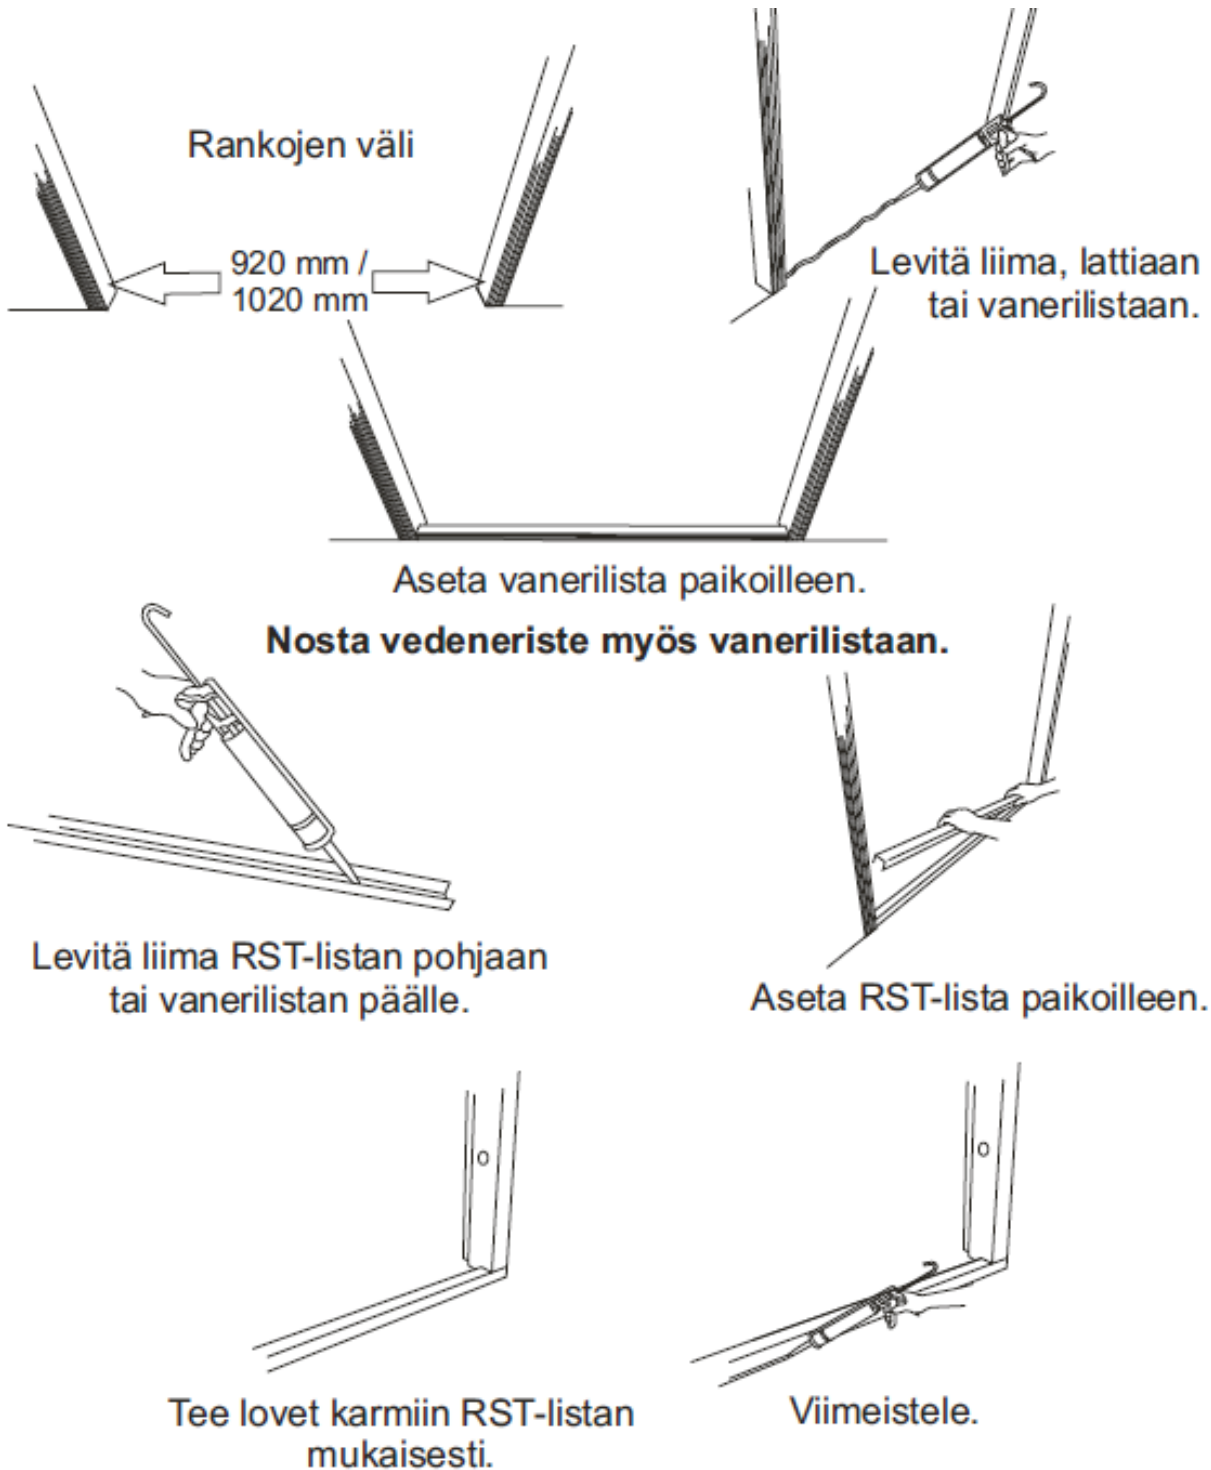

Kaikissa tuotteeseen liittyvissä kysymyksissä käänny valmistajan puoleen, info@kiilax.fi